

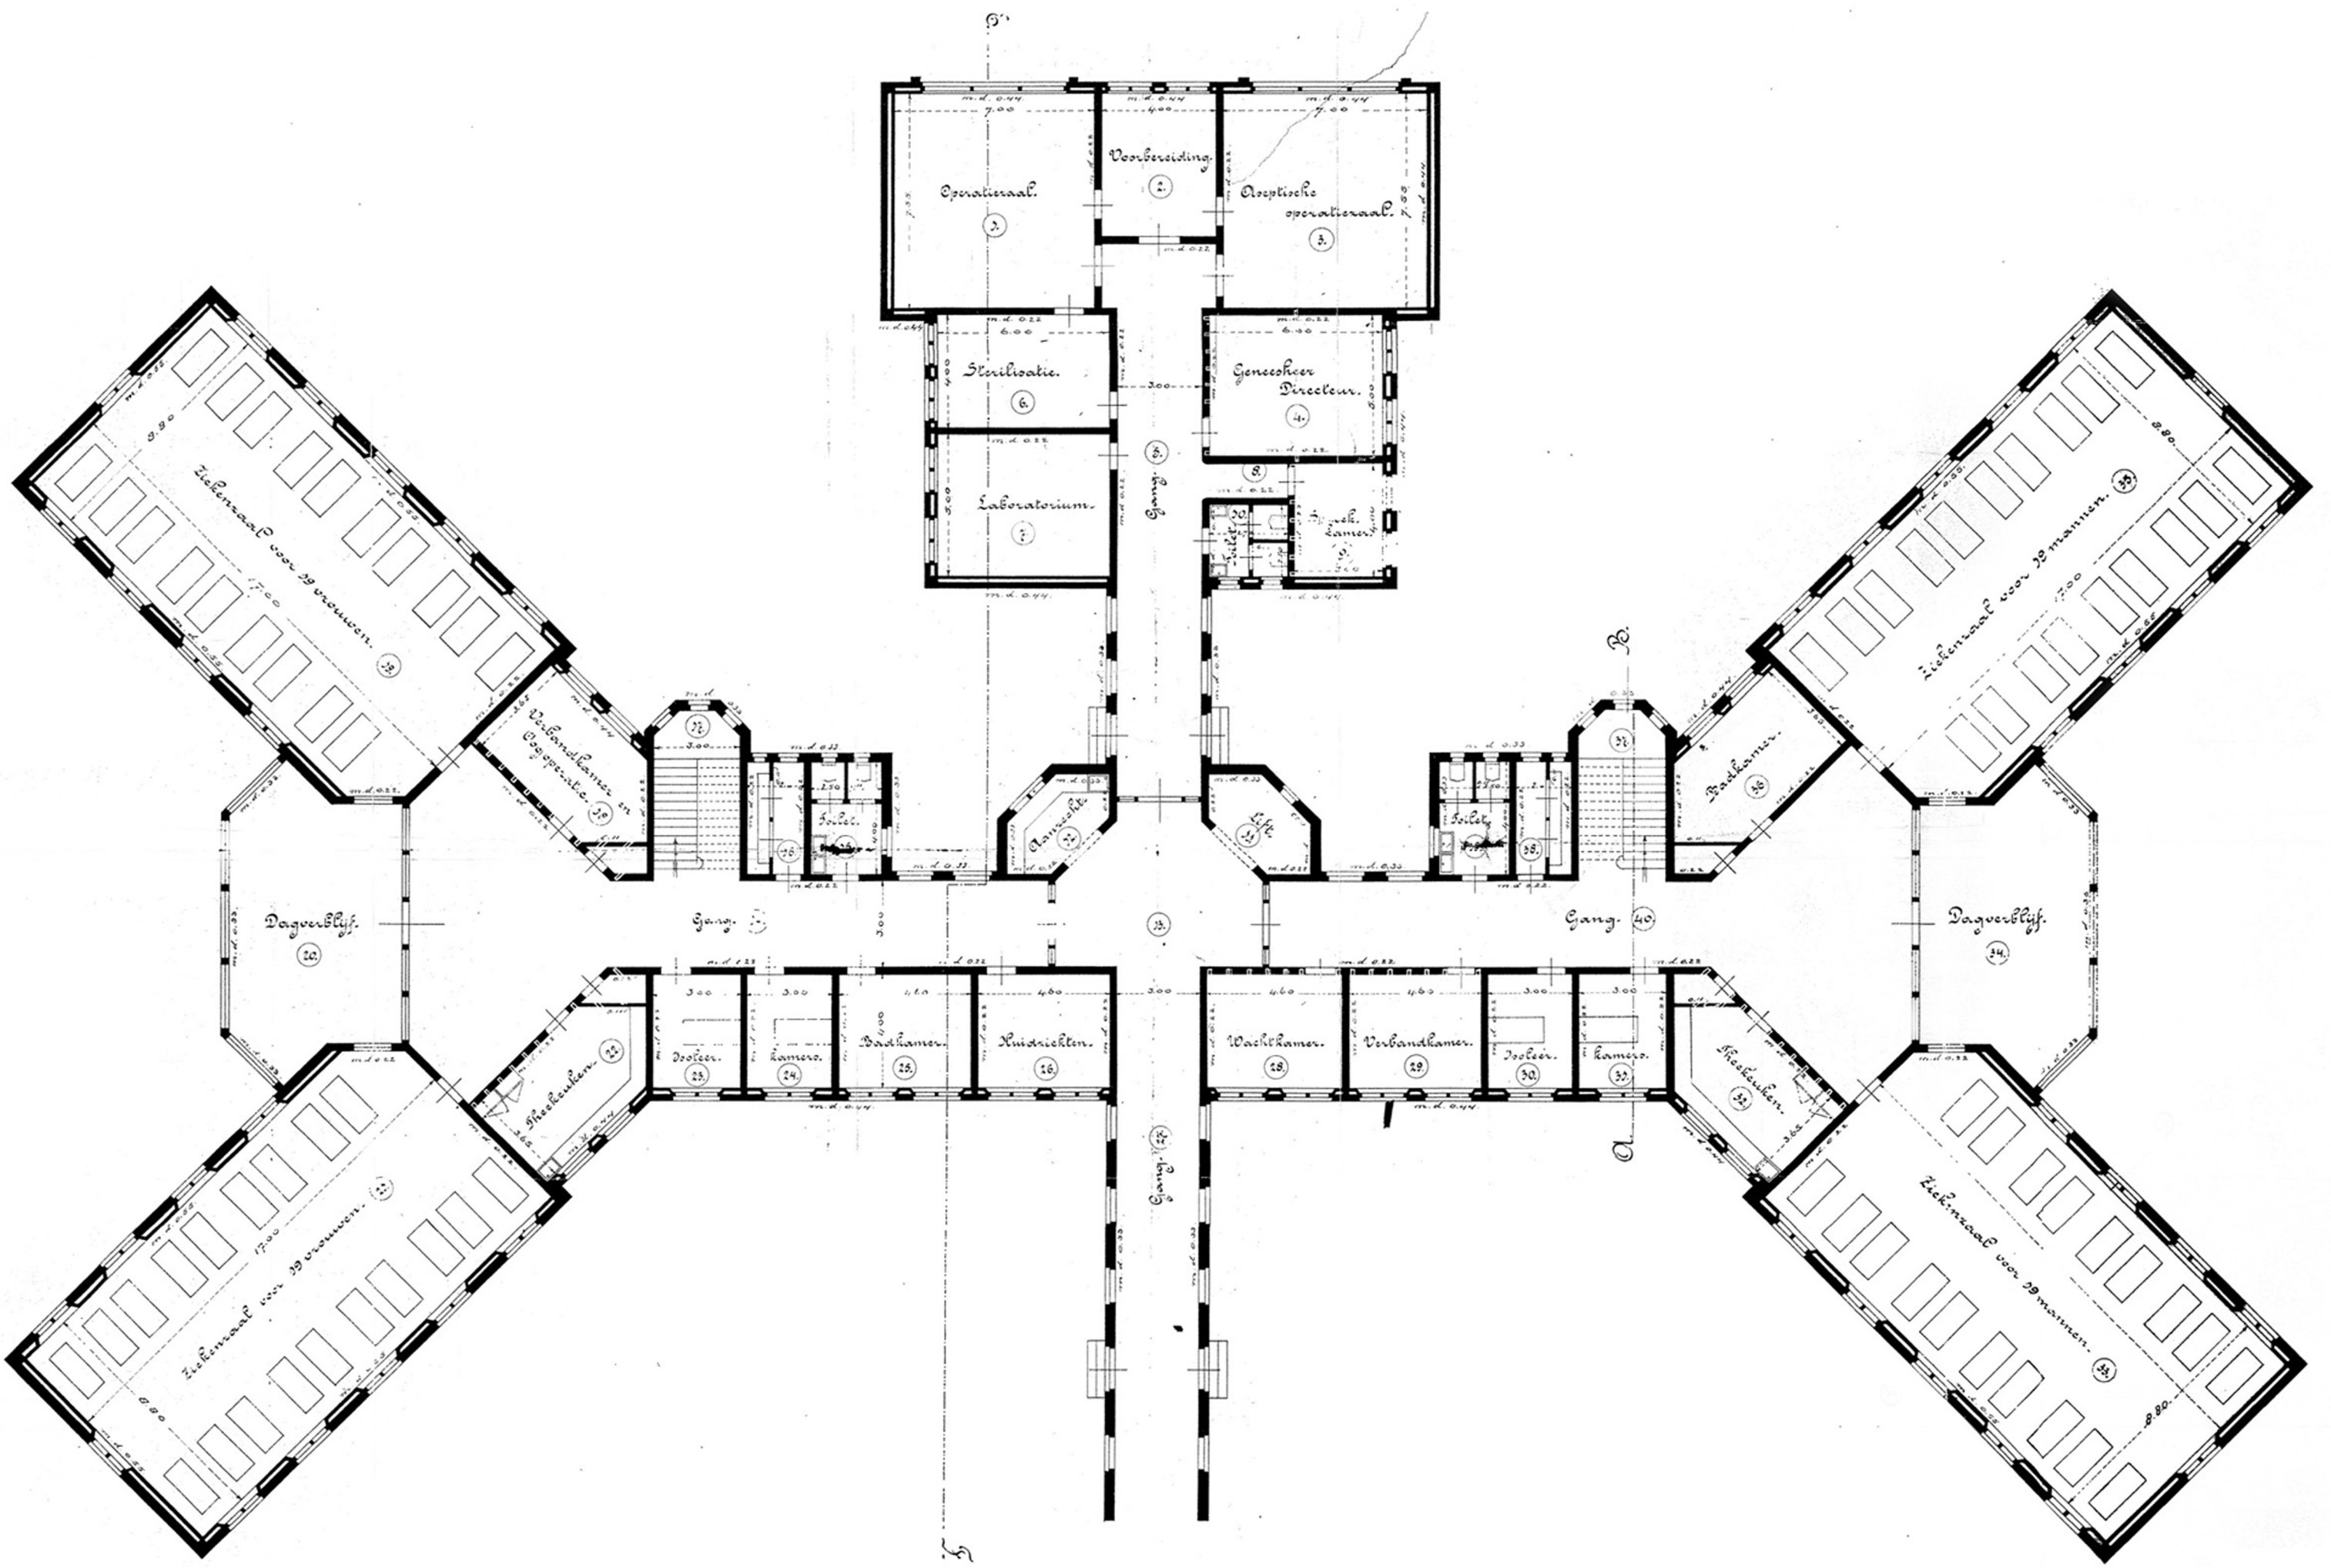


Plattegronden 1909

J.A.W. Vrijman

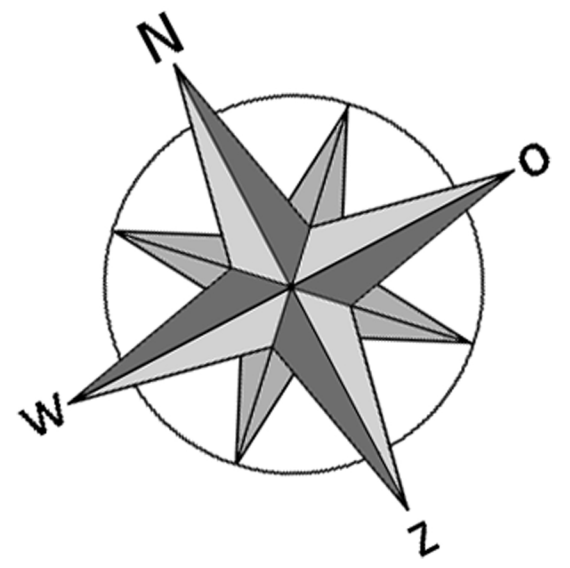

Begane Grond

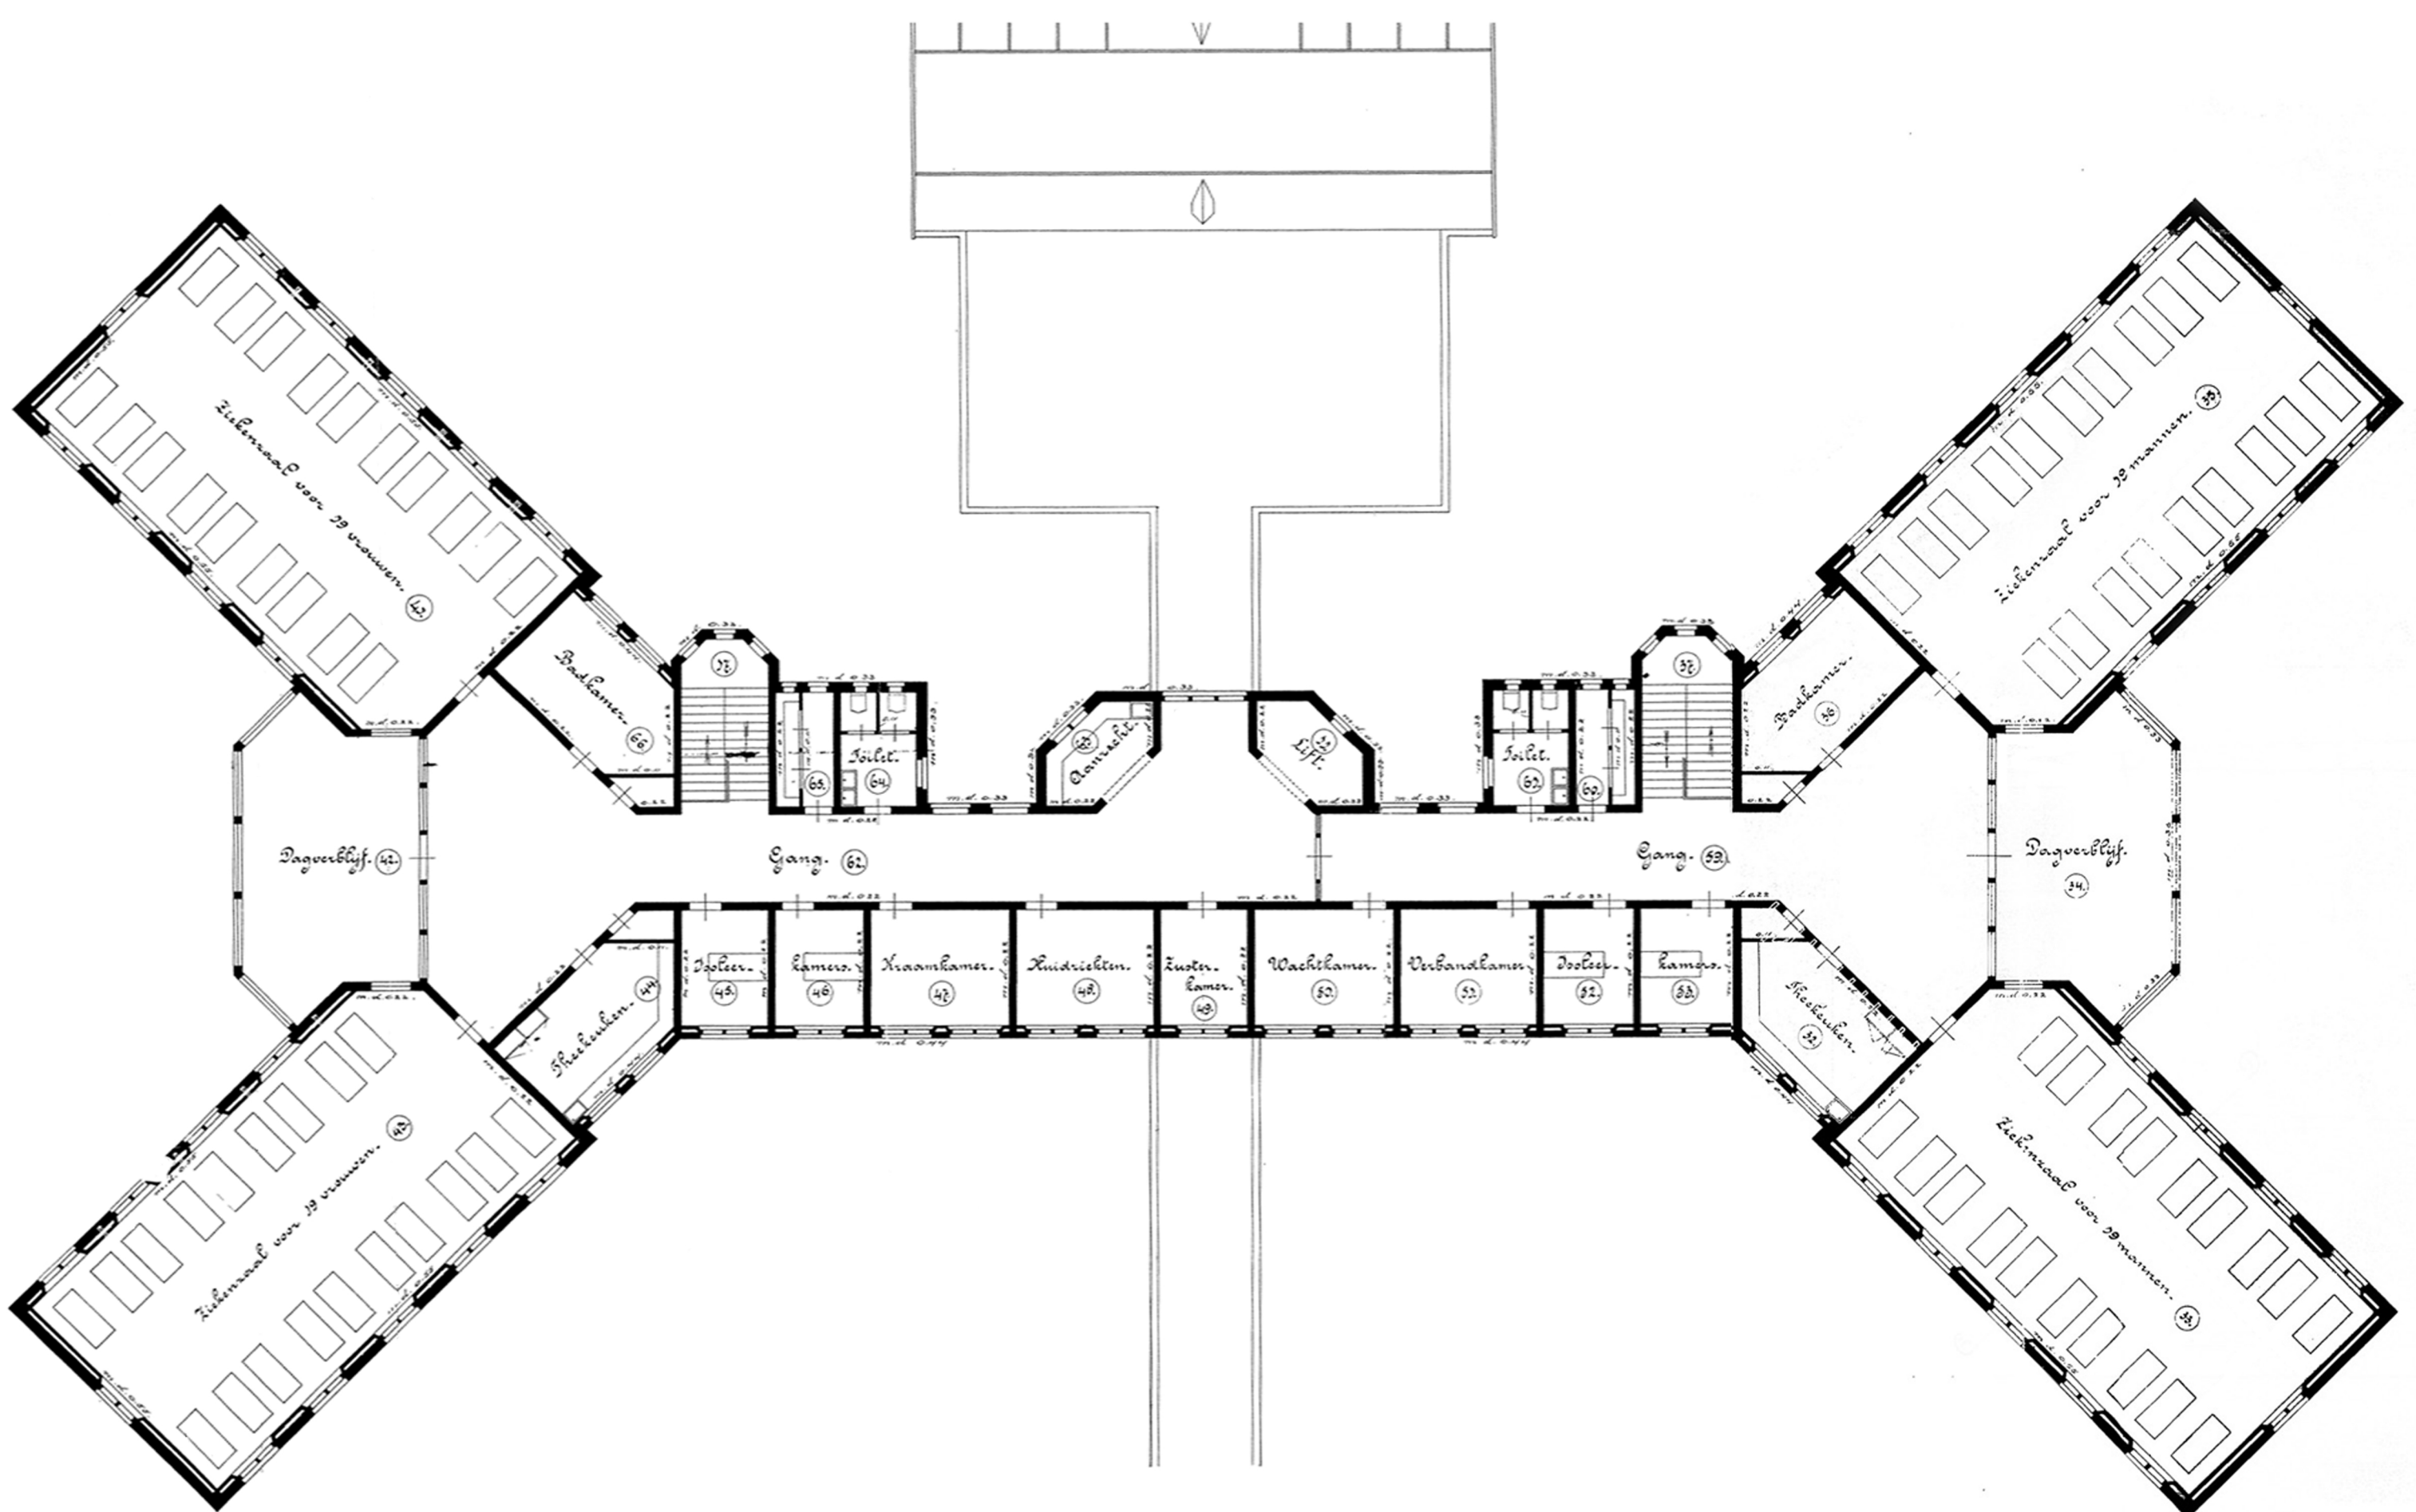

1e Verdieping

Schaal 1:200