

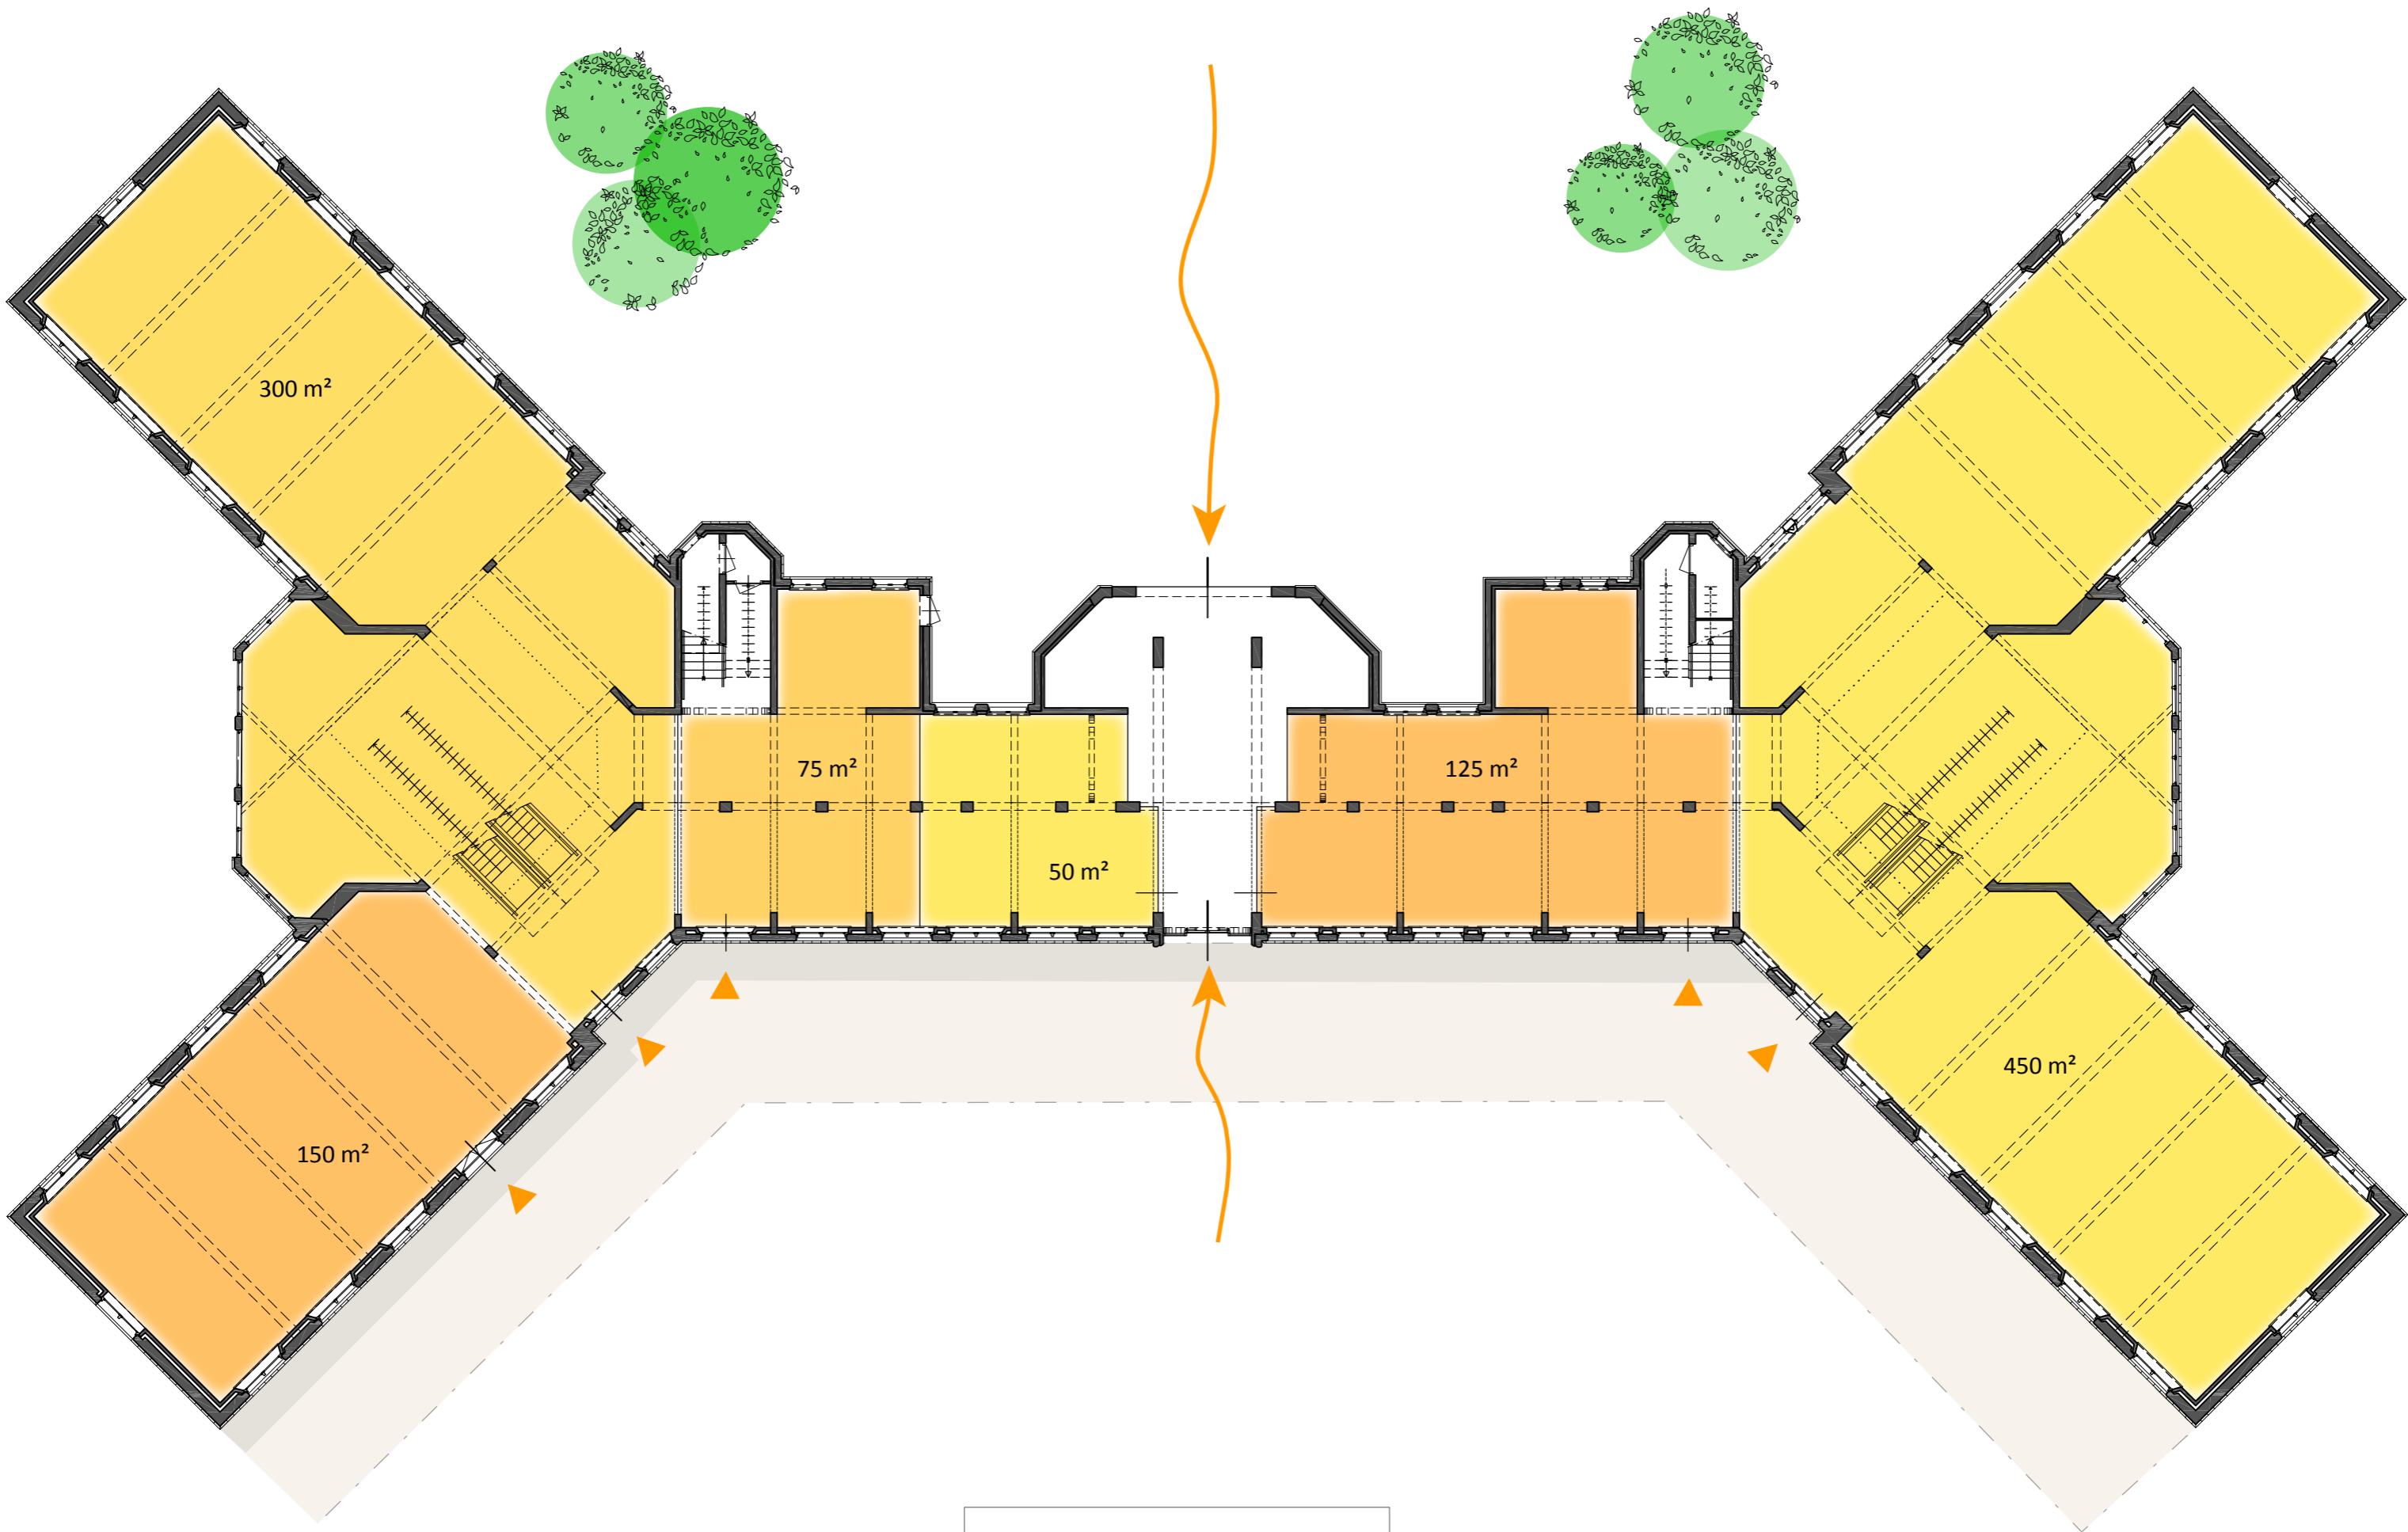
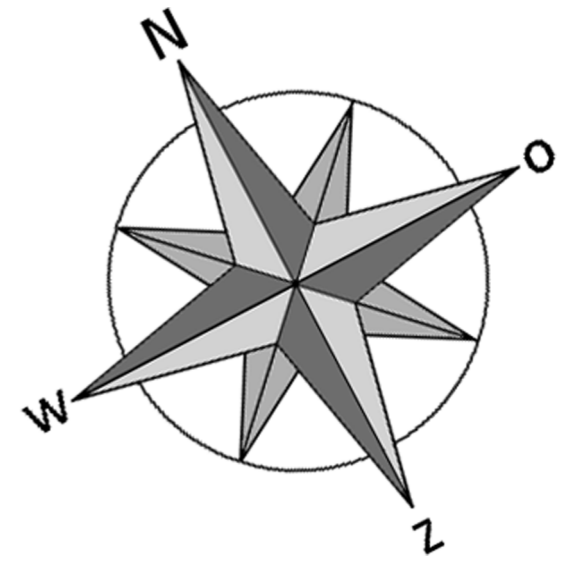


Winkelplattegronden


Karmen de Maaré

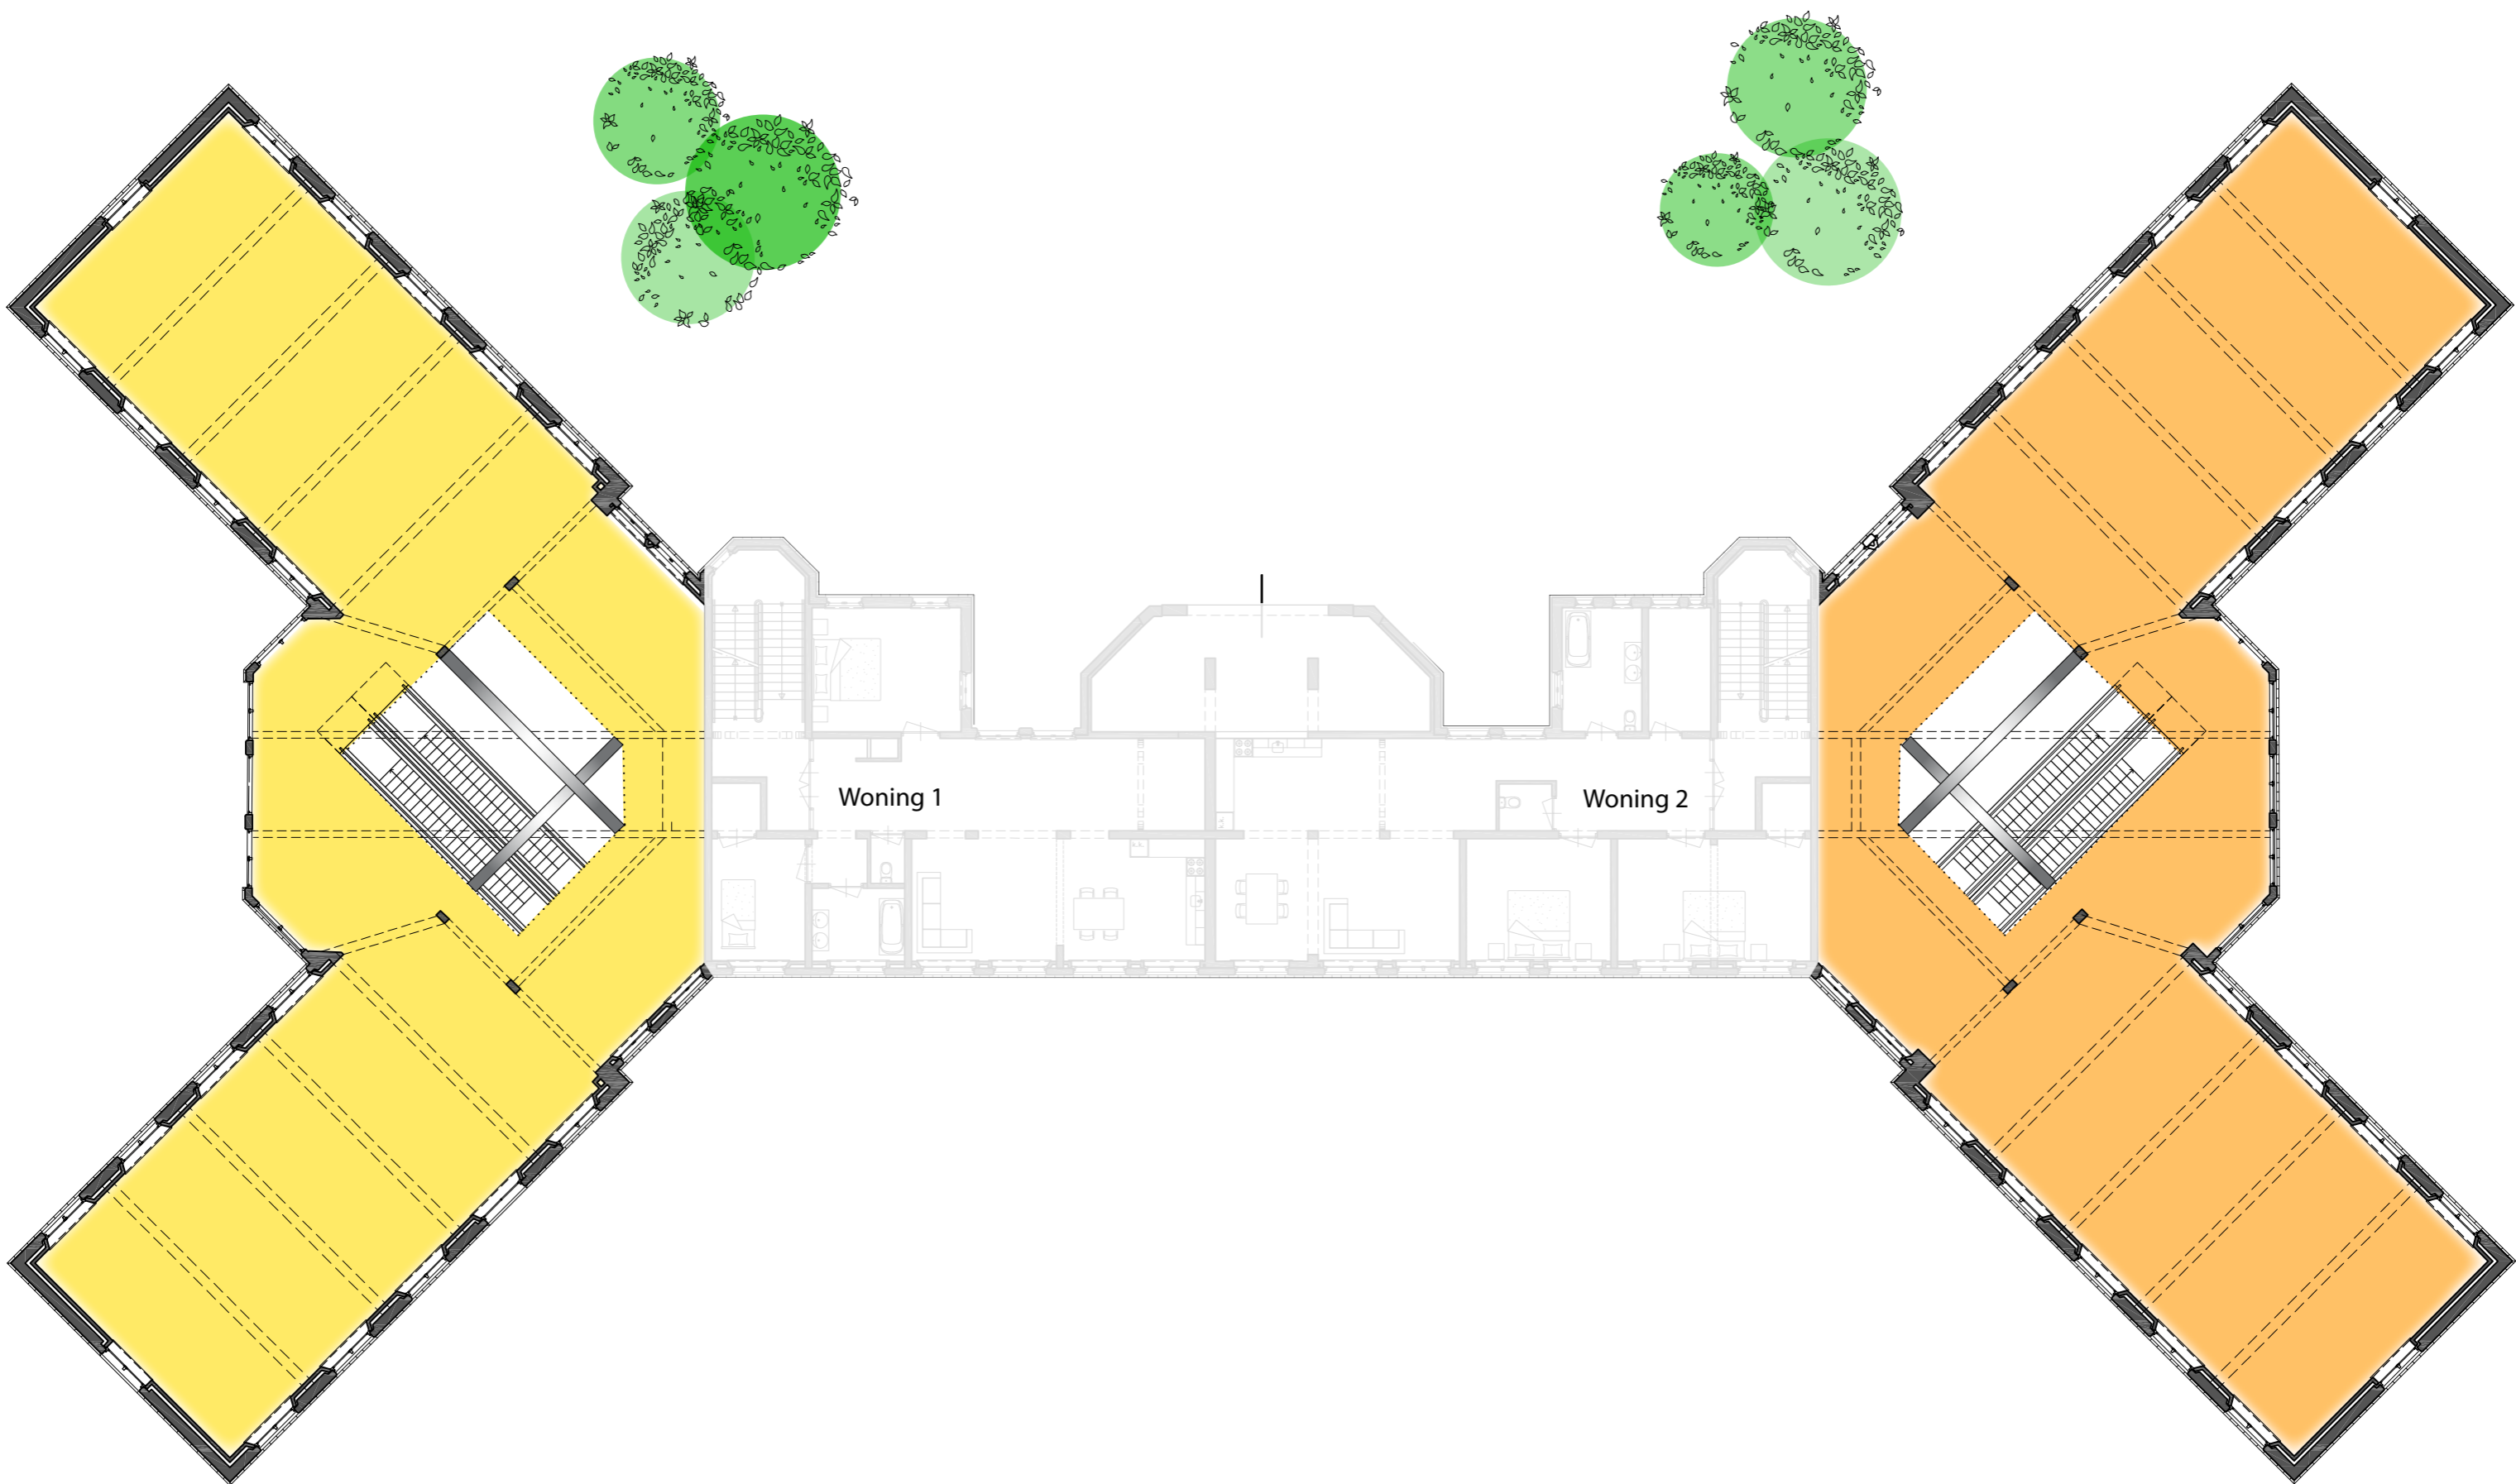

Begane Grond

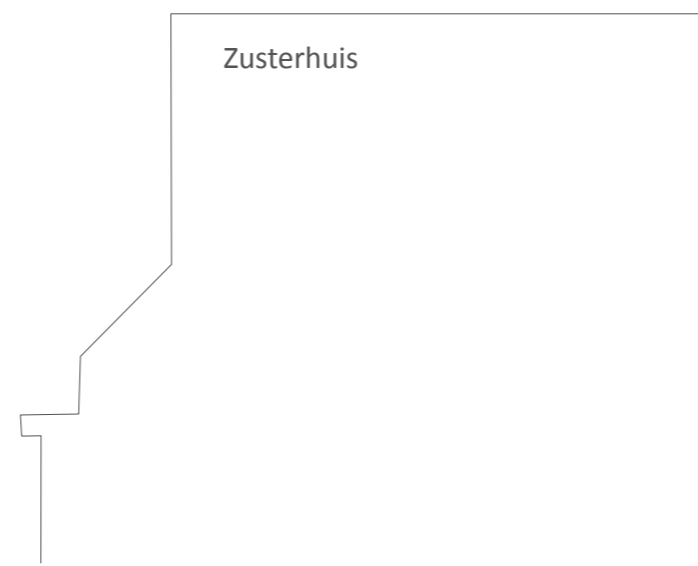

1e Verdieping

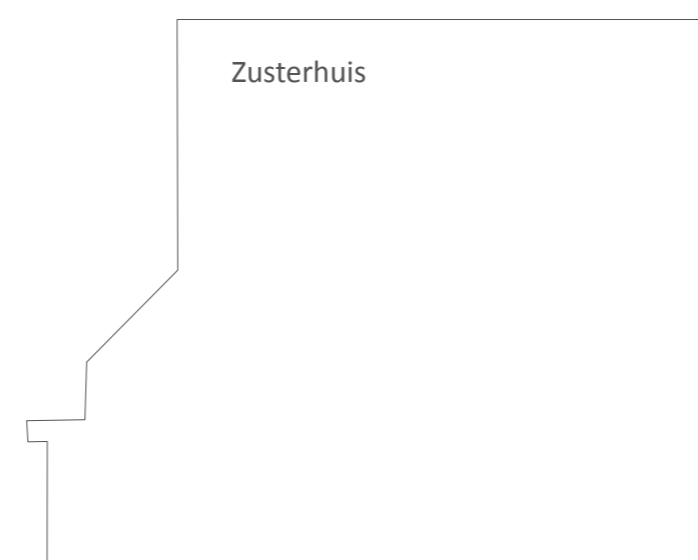

Schaal 1:200