

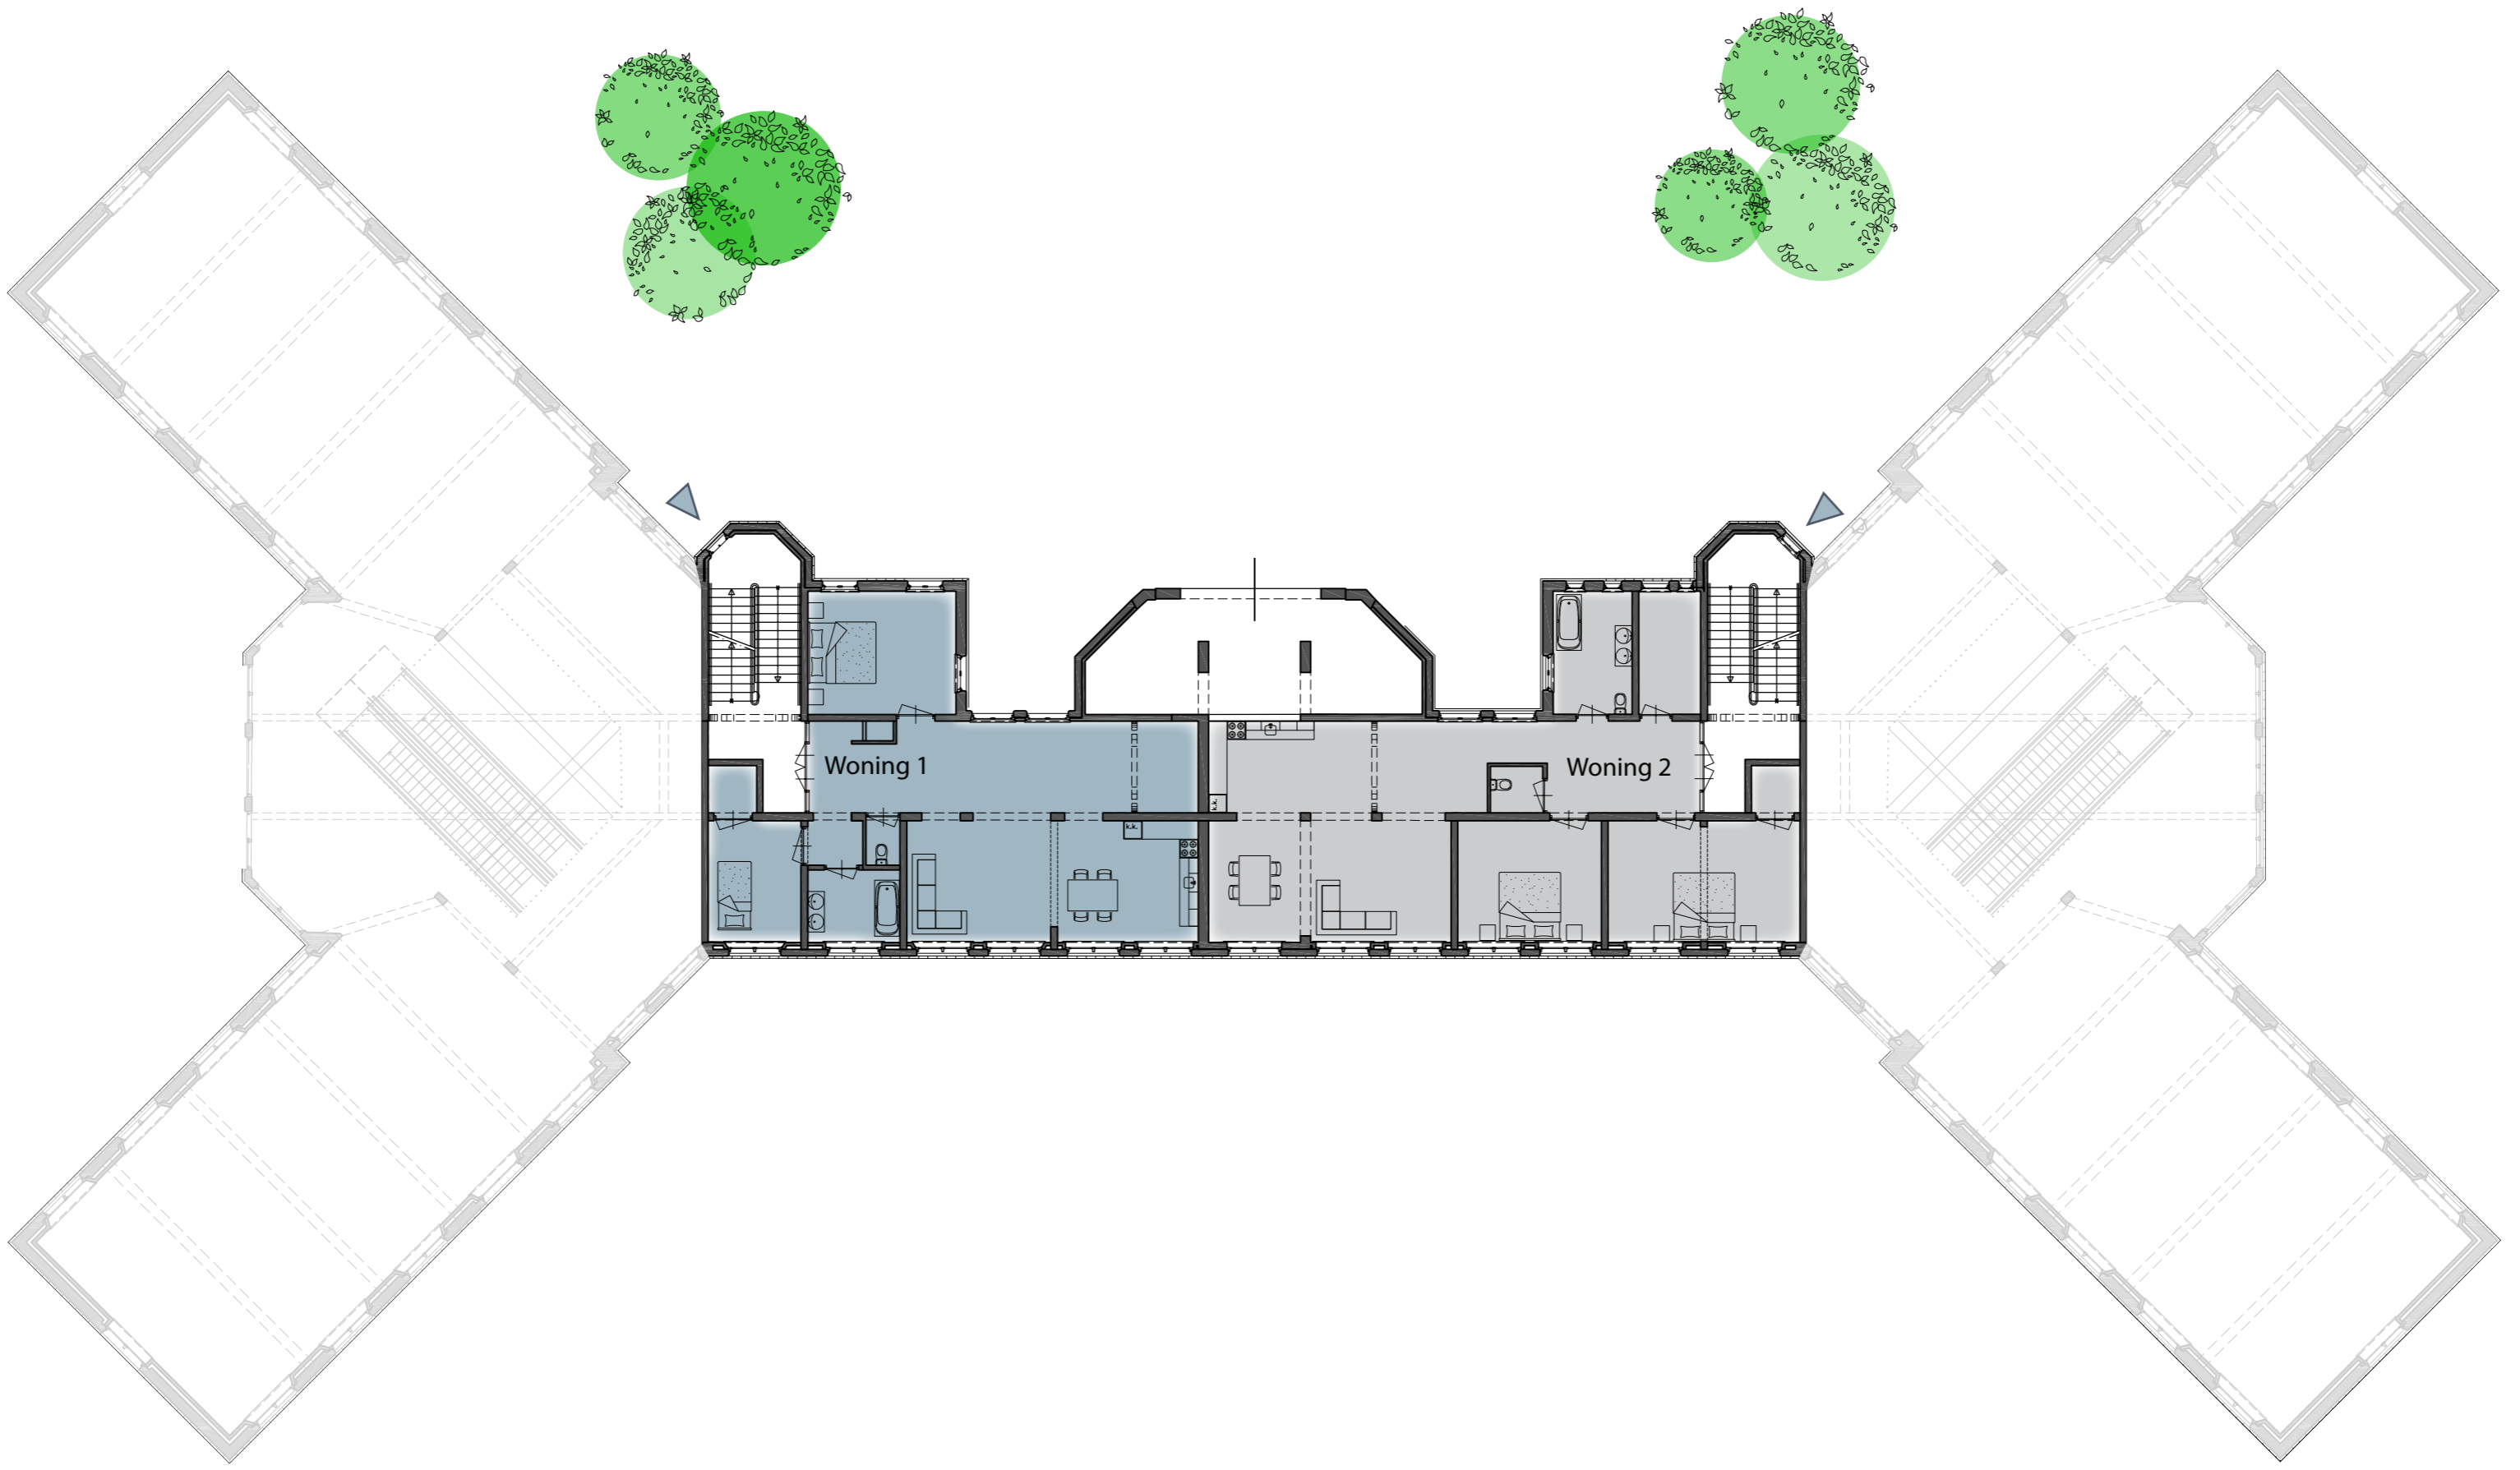


Woningplattegronden

Karmen de Maaré

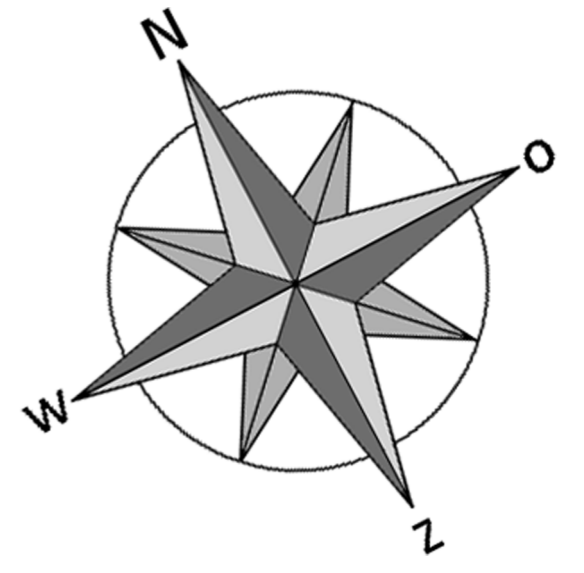

1e Verdieping

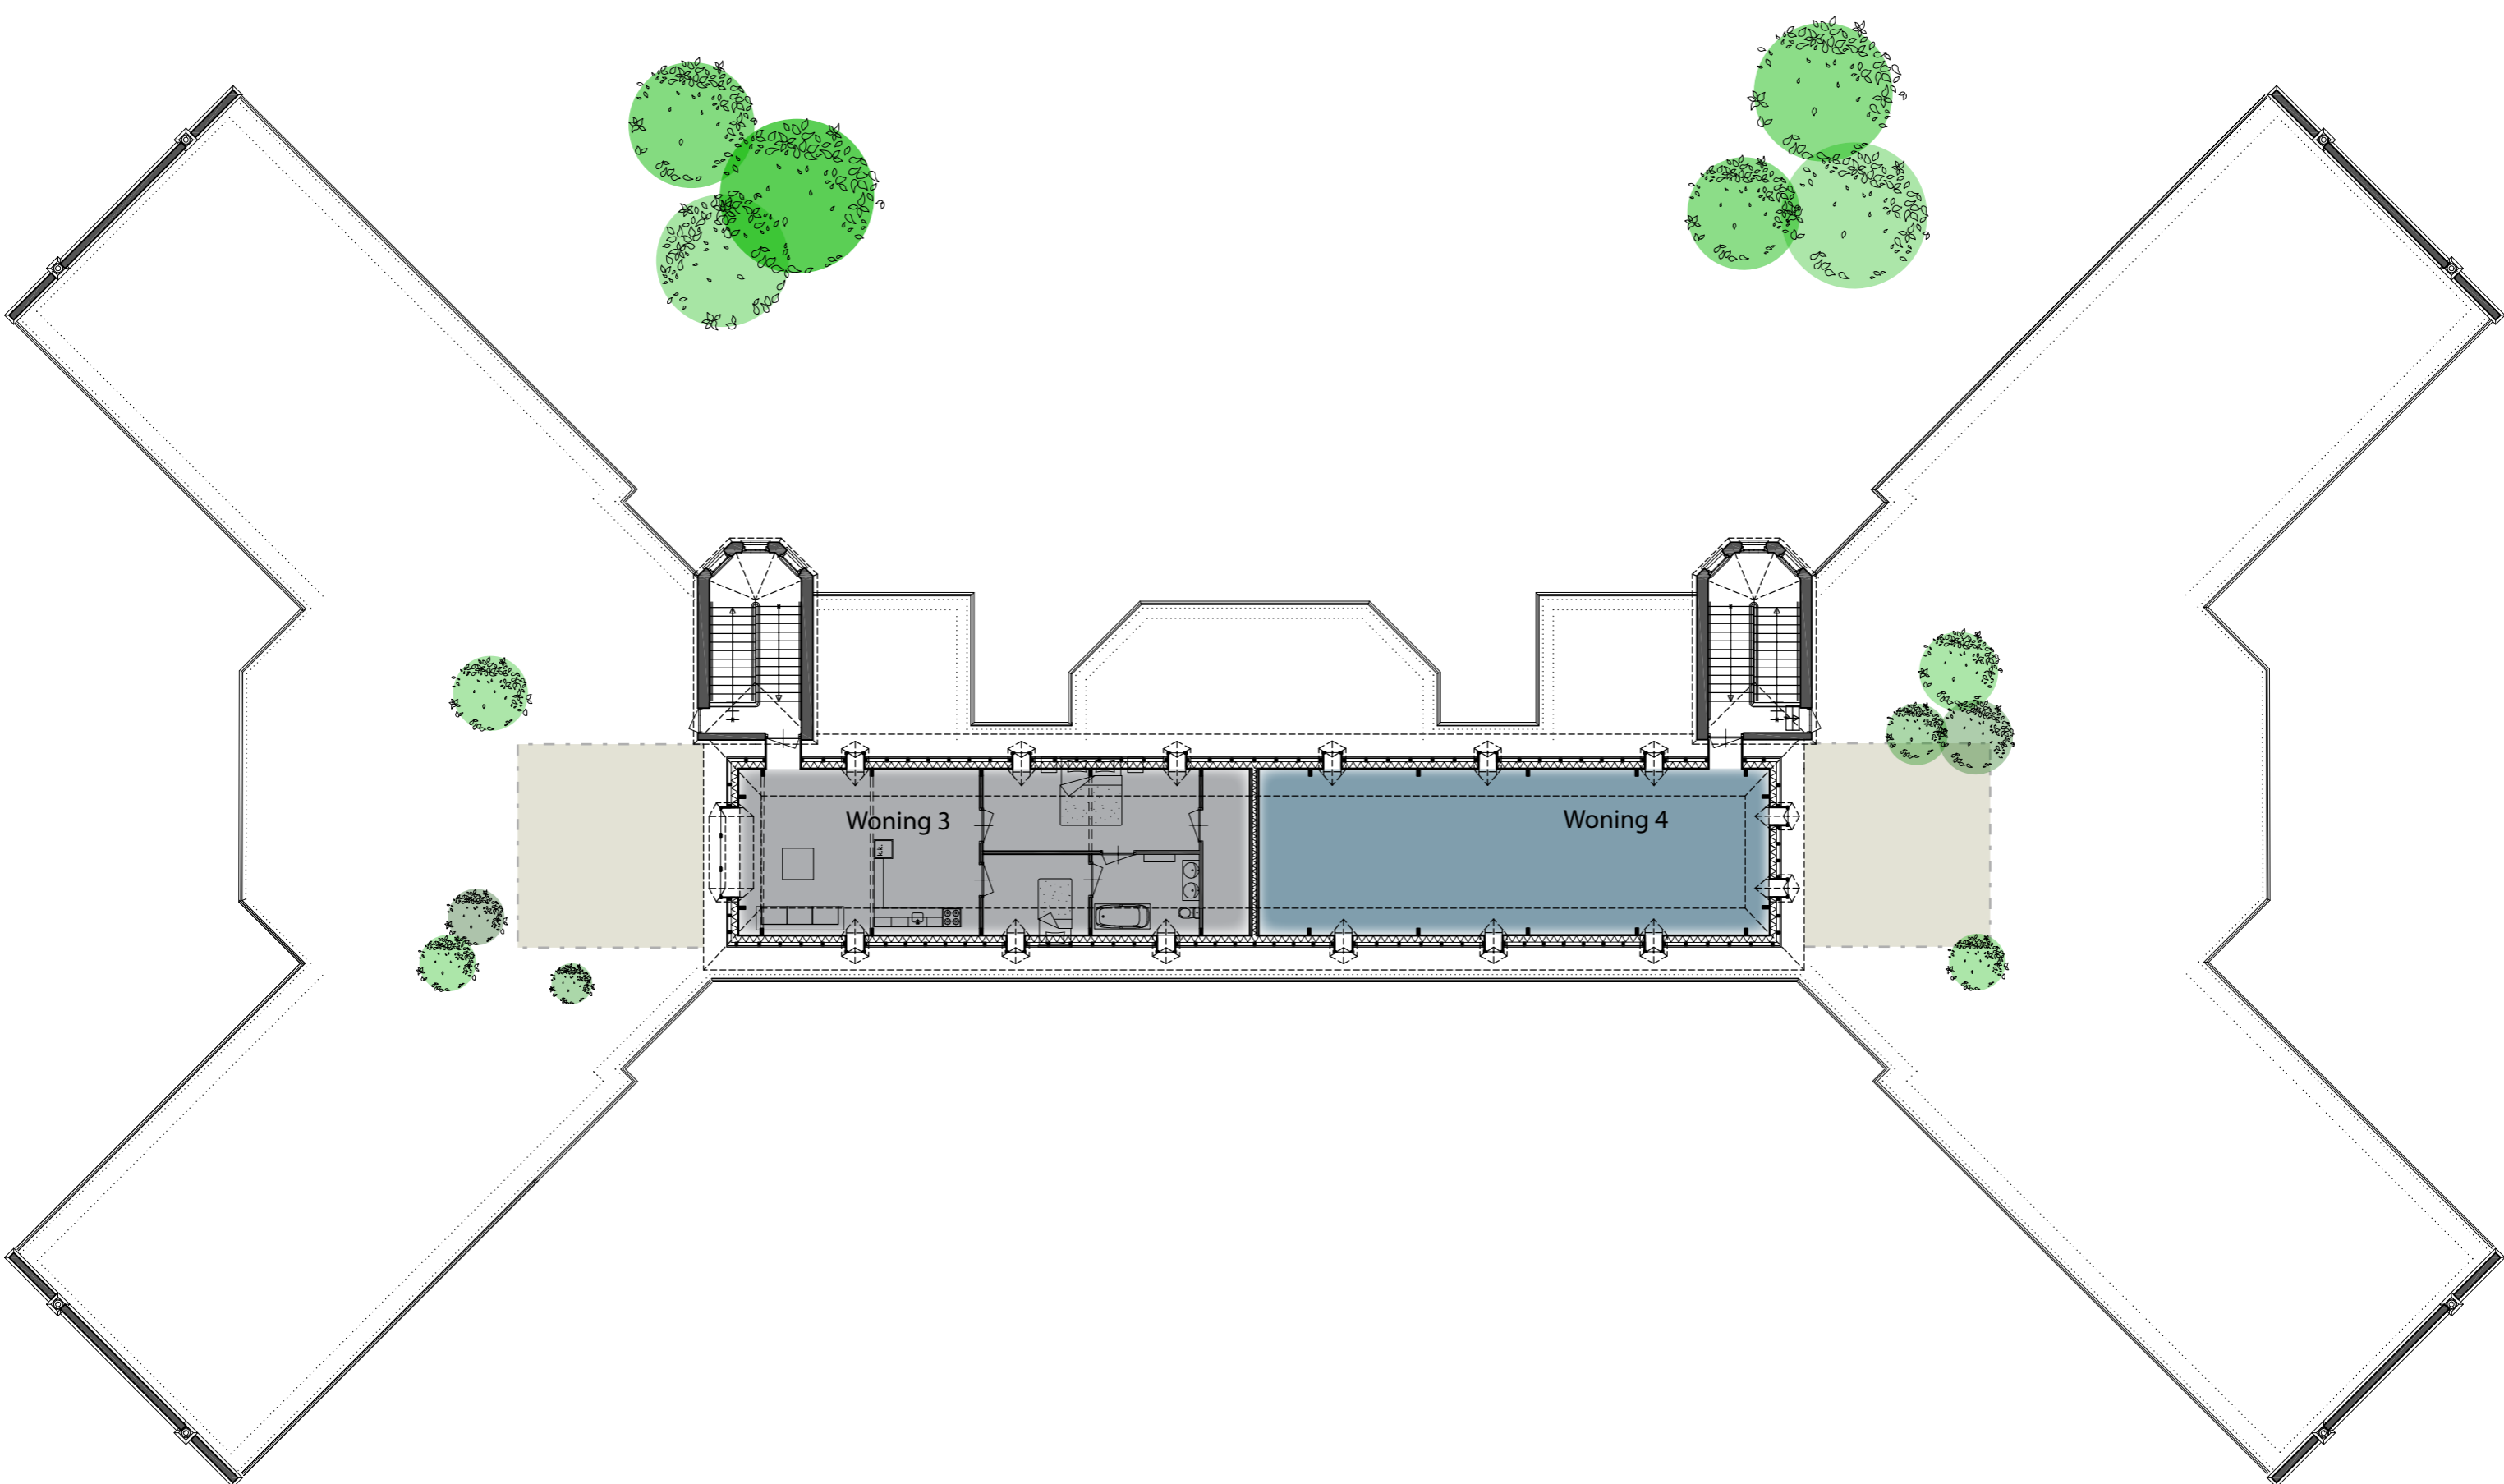

Zolder

Schaal 1:200