



Aanzicht en doorsnedes




Zuidgevel

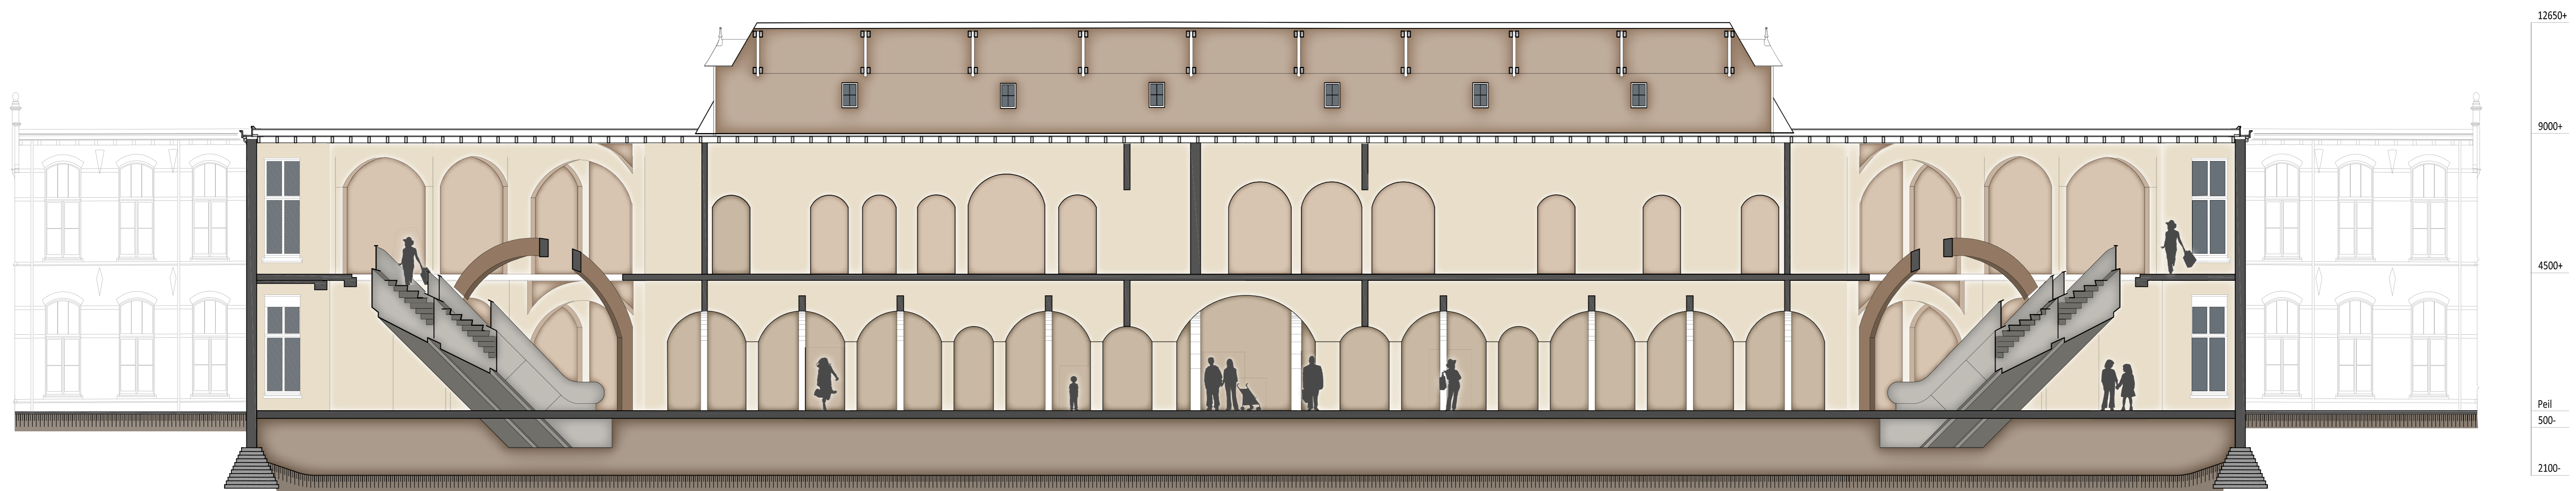


Doorsnede CC'

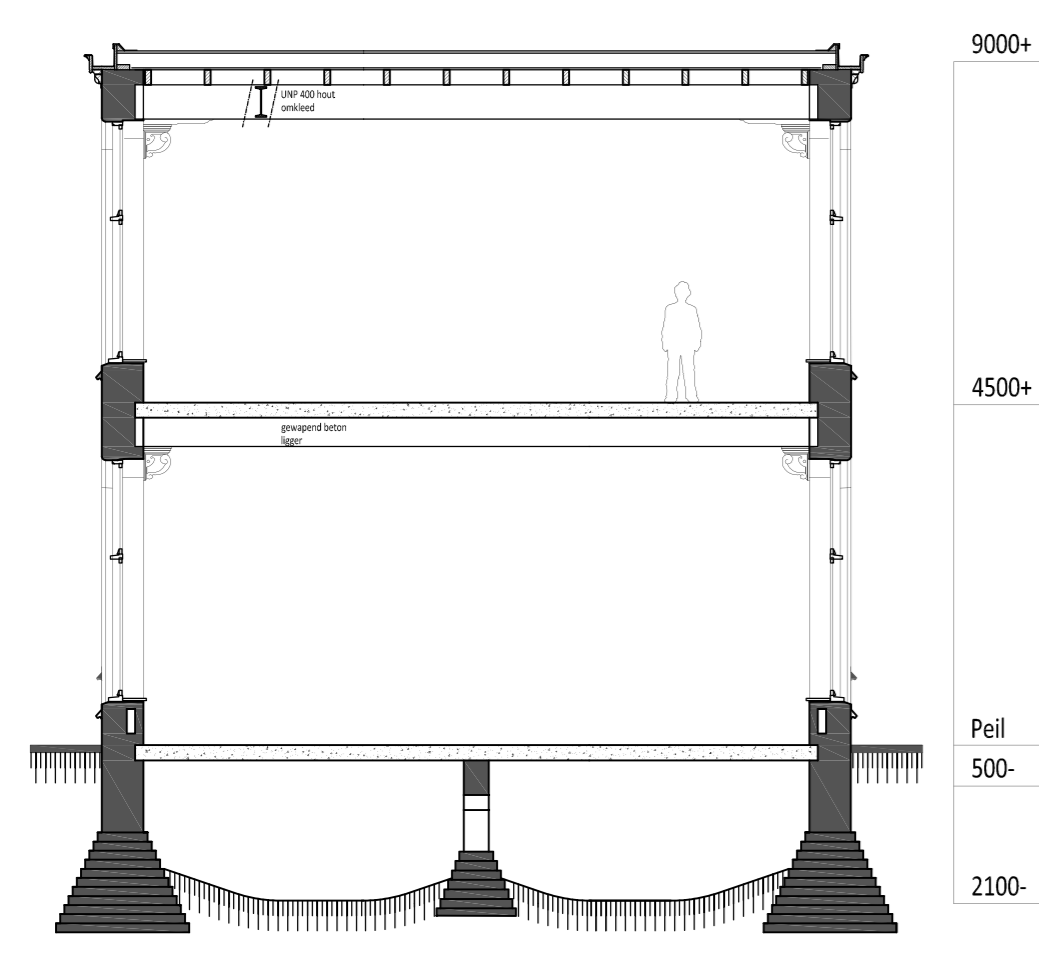

Doorsnede AA'

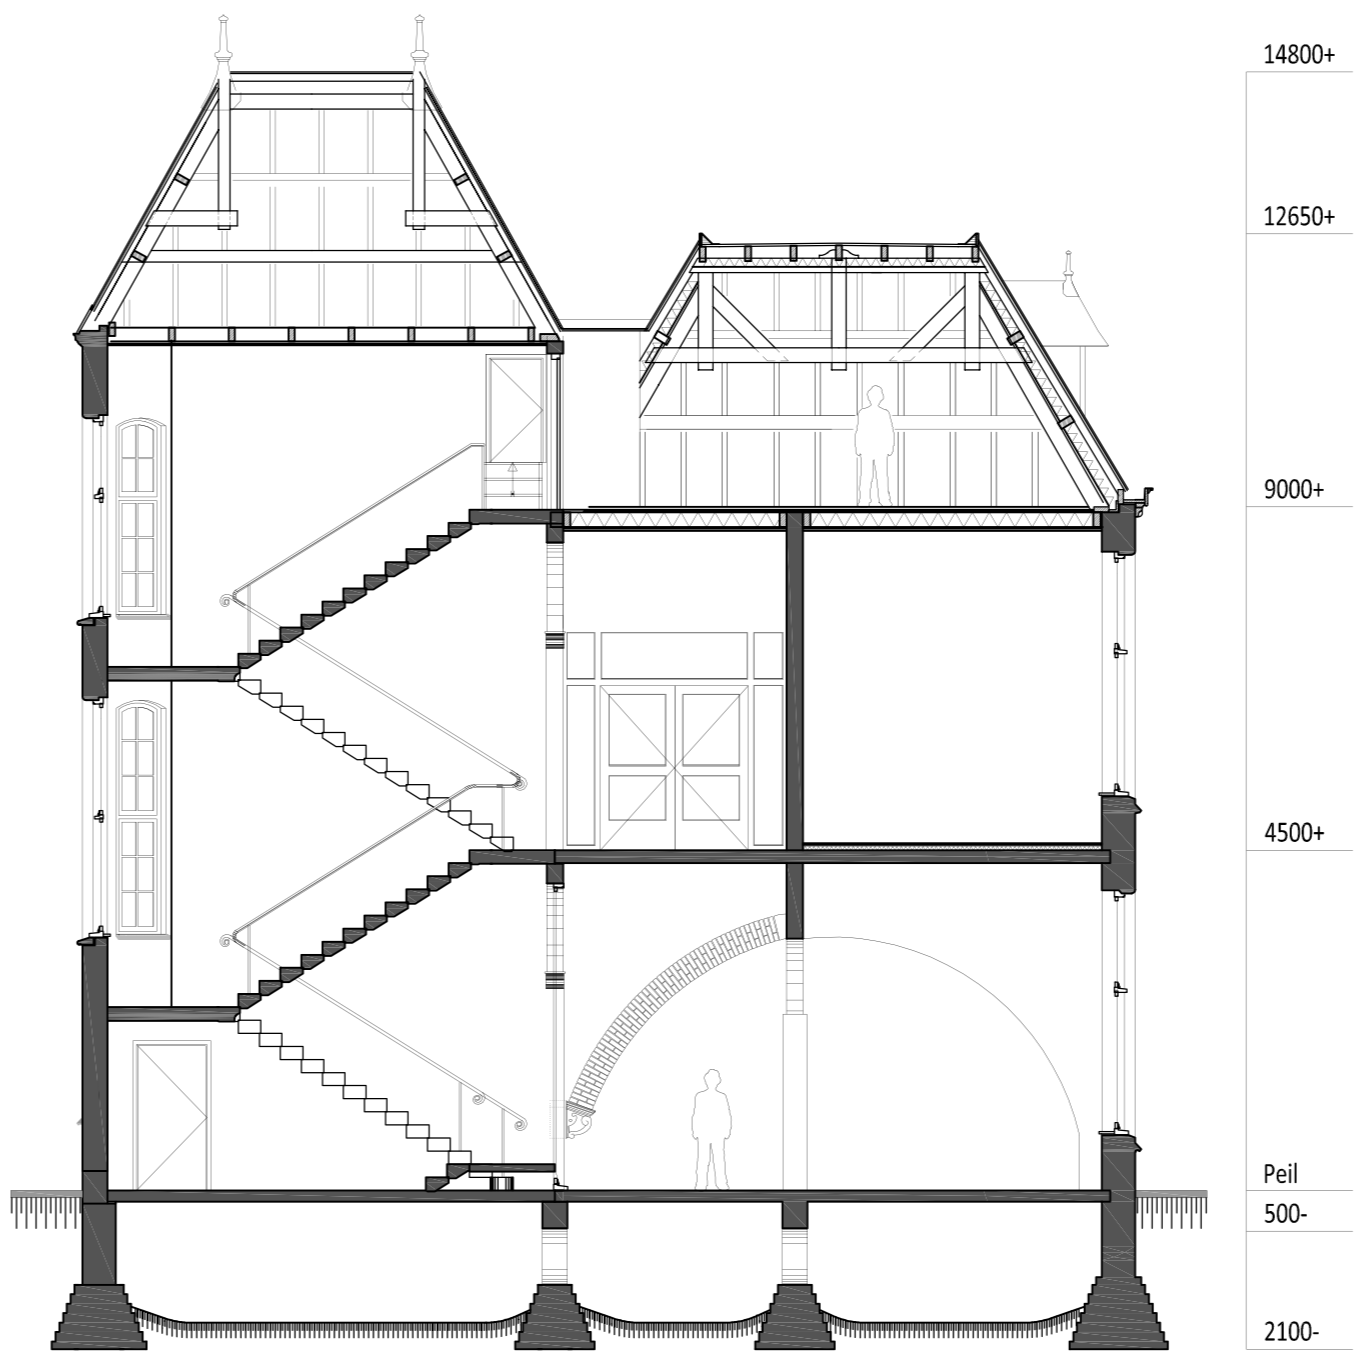

Doorsnede BB'

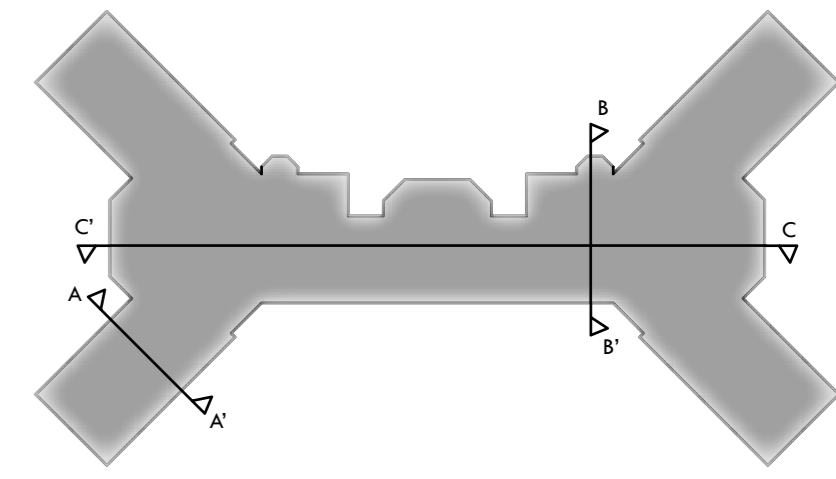

Schaal 1:100